
別紙2

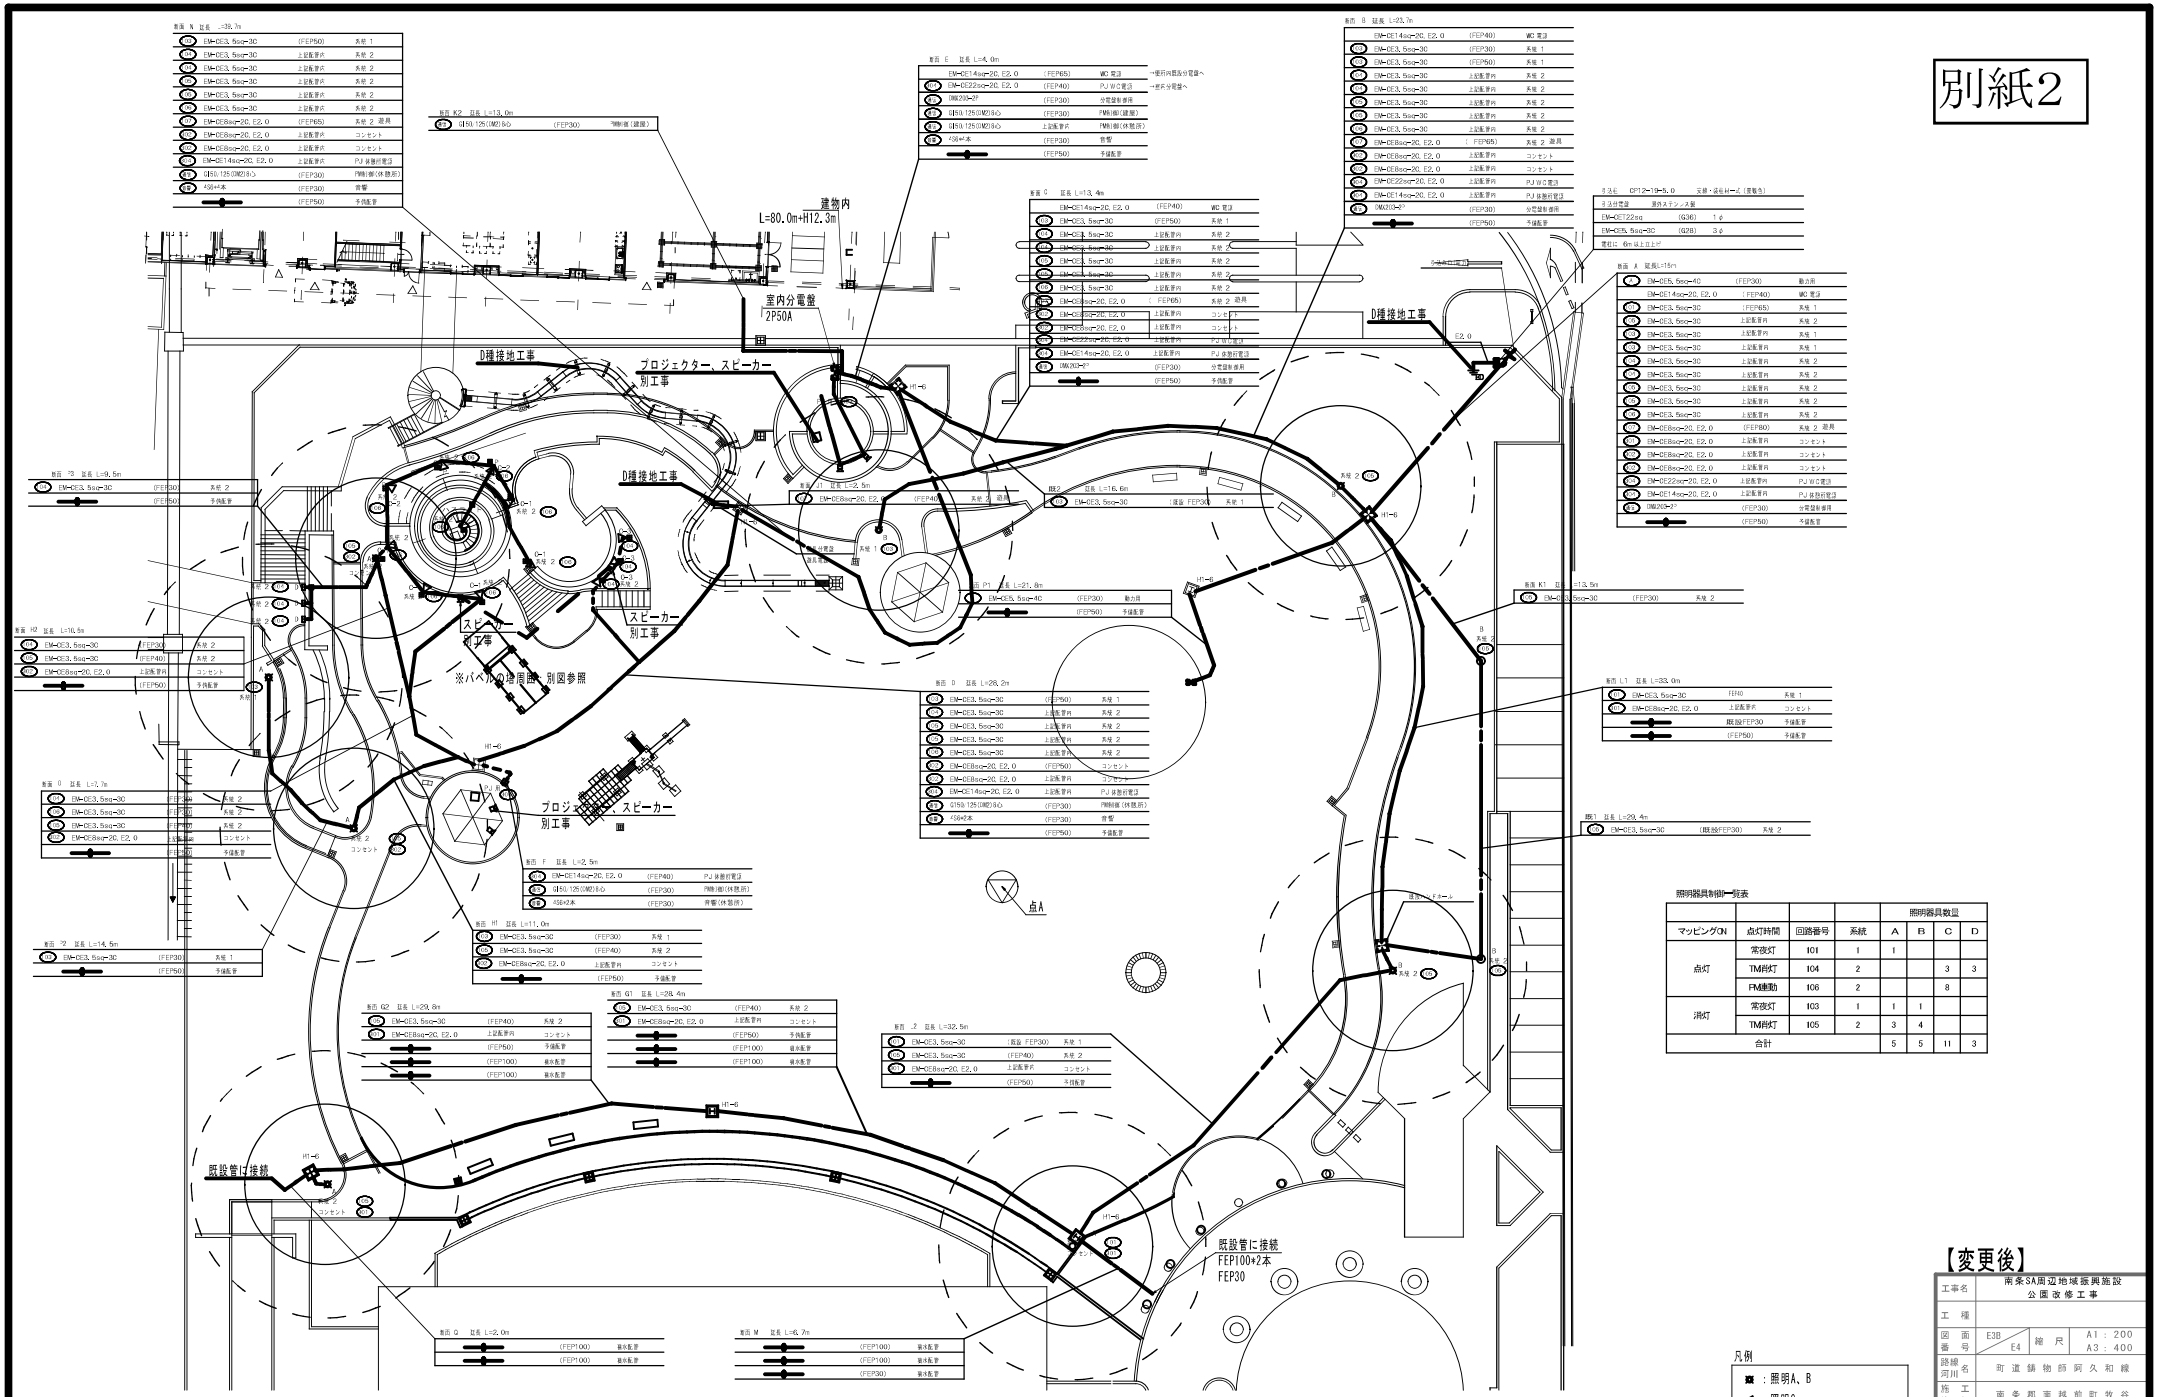

照明器具制御一覧表

マッピングCH	点灯時間	回路番号	系統	照明器具数量 A	B	C	D
点灯	常夜灯	101	1	1			
	TM時灯	104	2			3	3
	FM連動	106	2			8	
消灯	常夜灯	103	1	1	1		
	TM時灯	105	2	3	4		
合計				5	5	11	3

※回路番号304、通信、音響の配線は別工事とする。

※ラック～便所屋上プロジェクター、スピーカーへの配管配線はラック設置に含む。
チャンネルは、便所と四阿チャンネルとパペルの塔チャンネルに分ける。

【変更後】

工事名	南条SA周辺地域振興施設 公園改修工事
工種	
図面番号	E3B / E4
縮尺	A1：200 A3：400
路線河川名	町道鋳物師阿久和線
施工箇所	南条郡南越前町牧谷
施工年度	令和　年度
図面内容	電気設備配置図B
南越前町	